
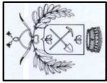


CENTRO ANZIANI in via Regina Elena

PIANTA PIANO RIALZATO
scala 1:100

LEGENDA
--- LOCALI OGGETTO DI CONTRATTO DI APPALTO

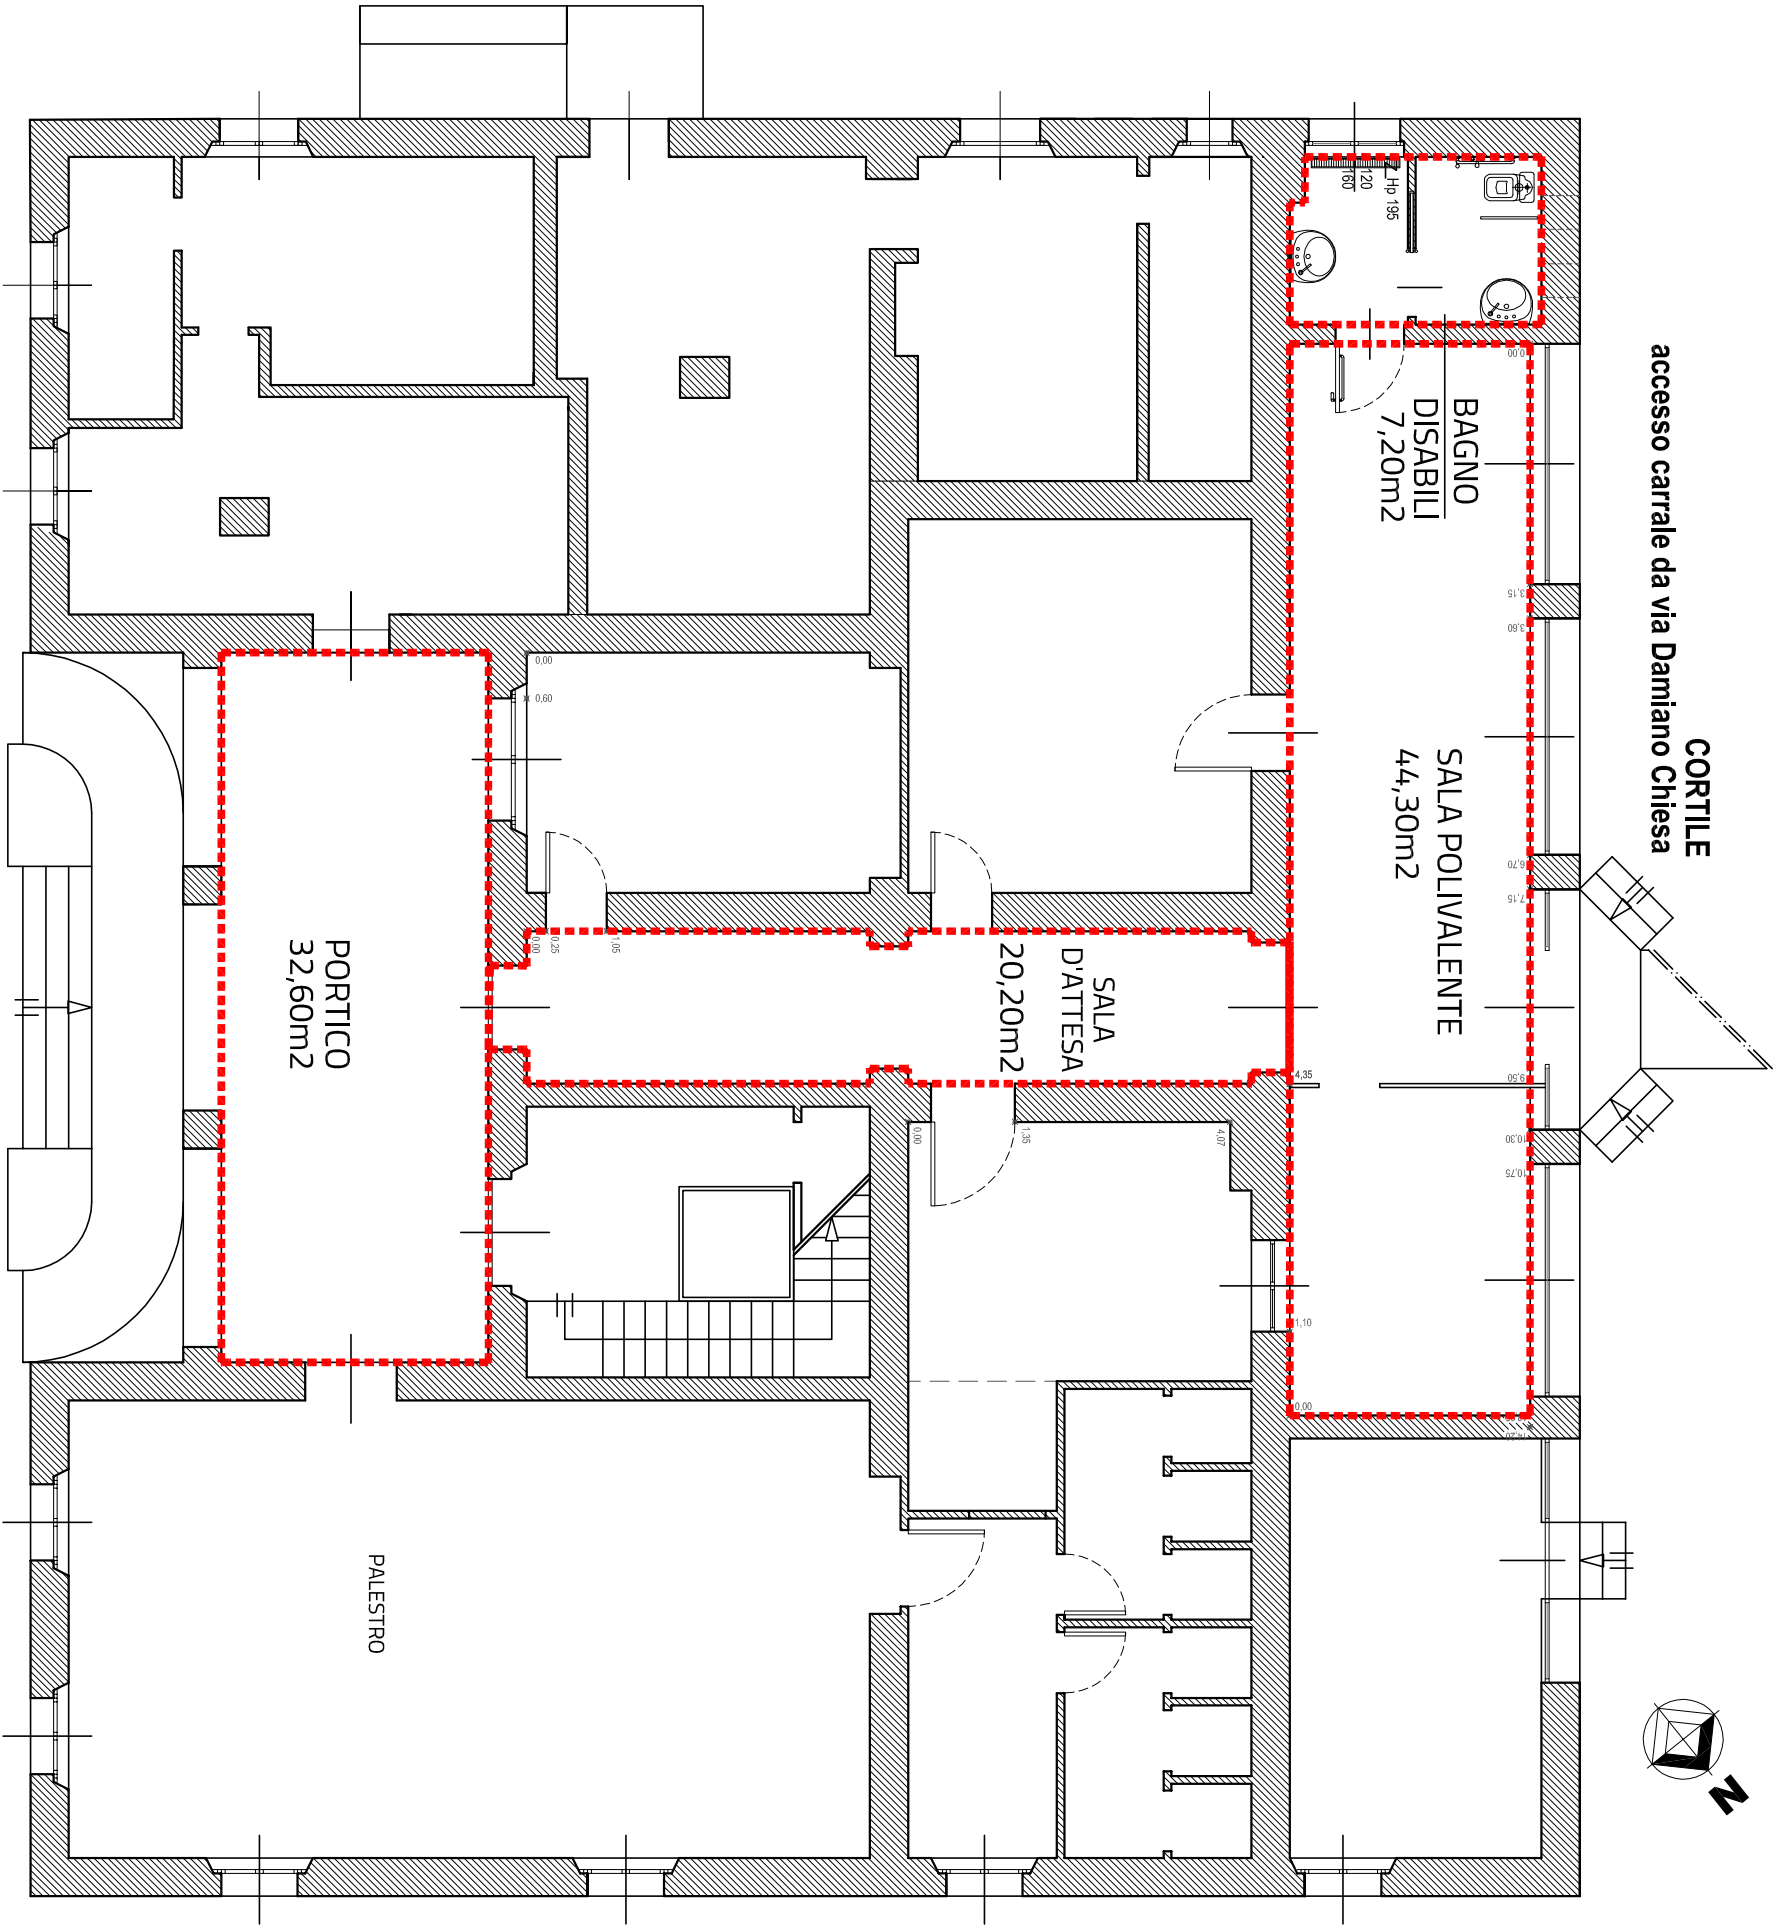

COMUNE DI BRUSAPORTO
provincia di Bergamo

SETTORE III - Tecnico Urbanistico, Ambientale, Edilizia Pubblica e Privata - tel. 035 666 77 21 - fax 035 666 77 28
24060 BRUSAPORTO (BG) - Piazza Vittorio Veneto - Cod. F. e P.I.V.A. 0072016016
<http://www.comune.brusaporto.bg.it> - email: antonio.brevi@comune.brusaporto.bg.it